




Site Section E-E
1 : 200

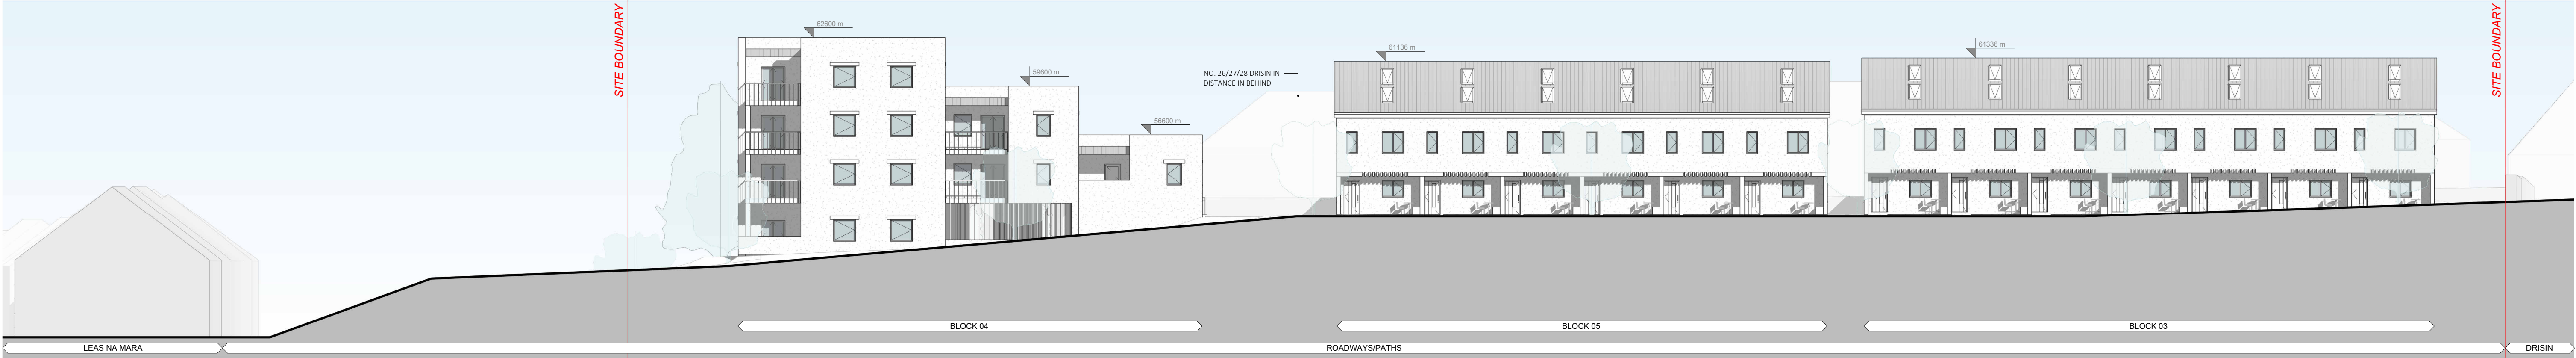

Site Section F-F
1 : 200

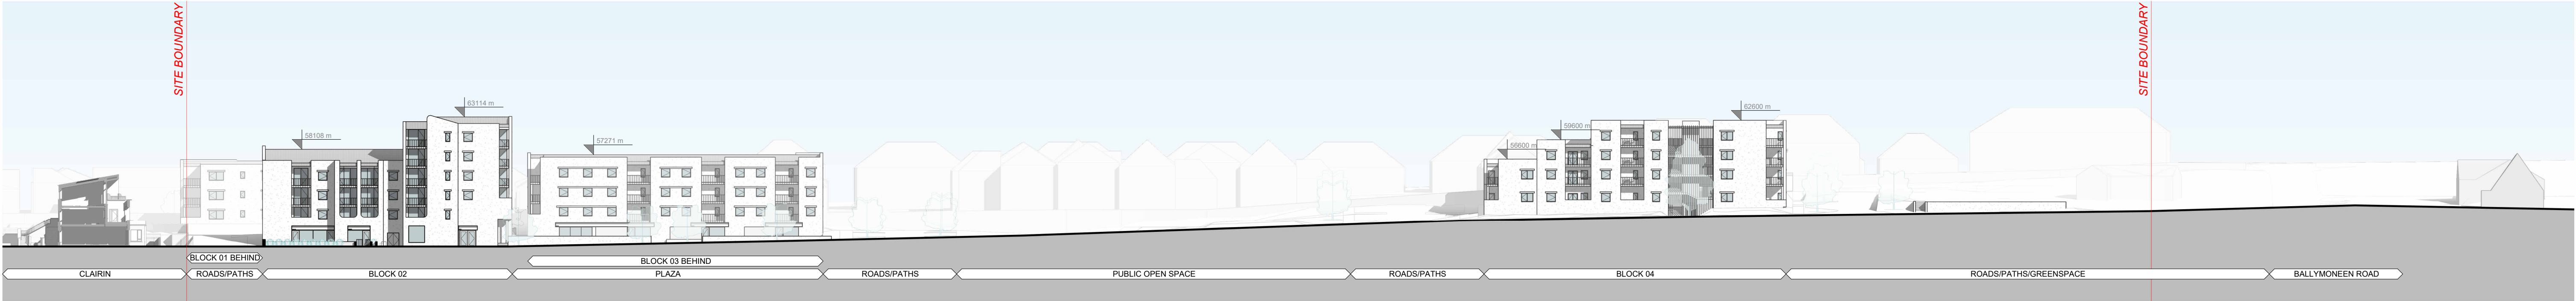

Site Section G-G
1 : 500

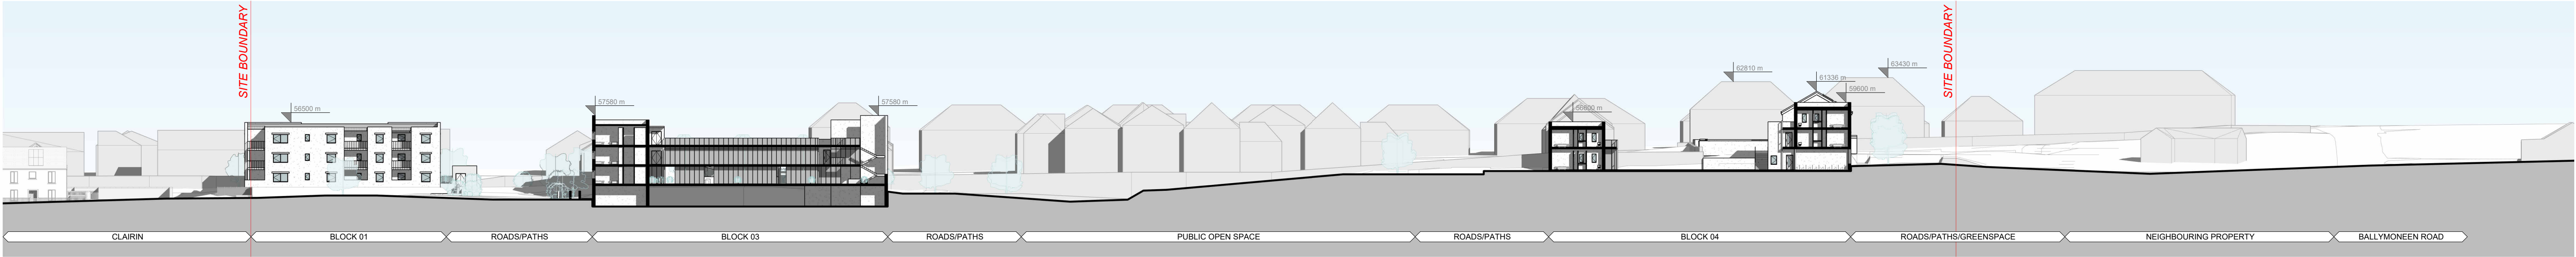

Site Section H-H
1 : 500