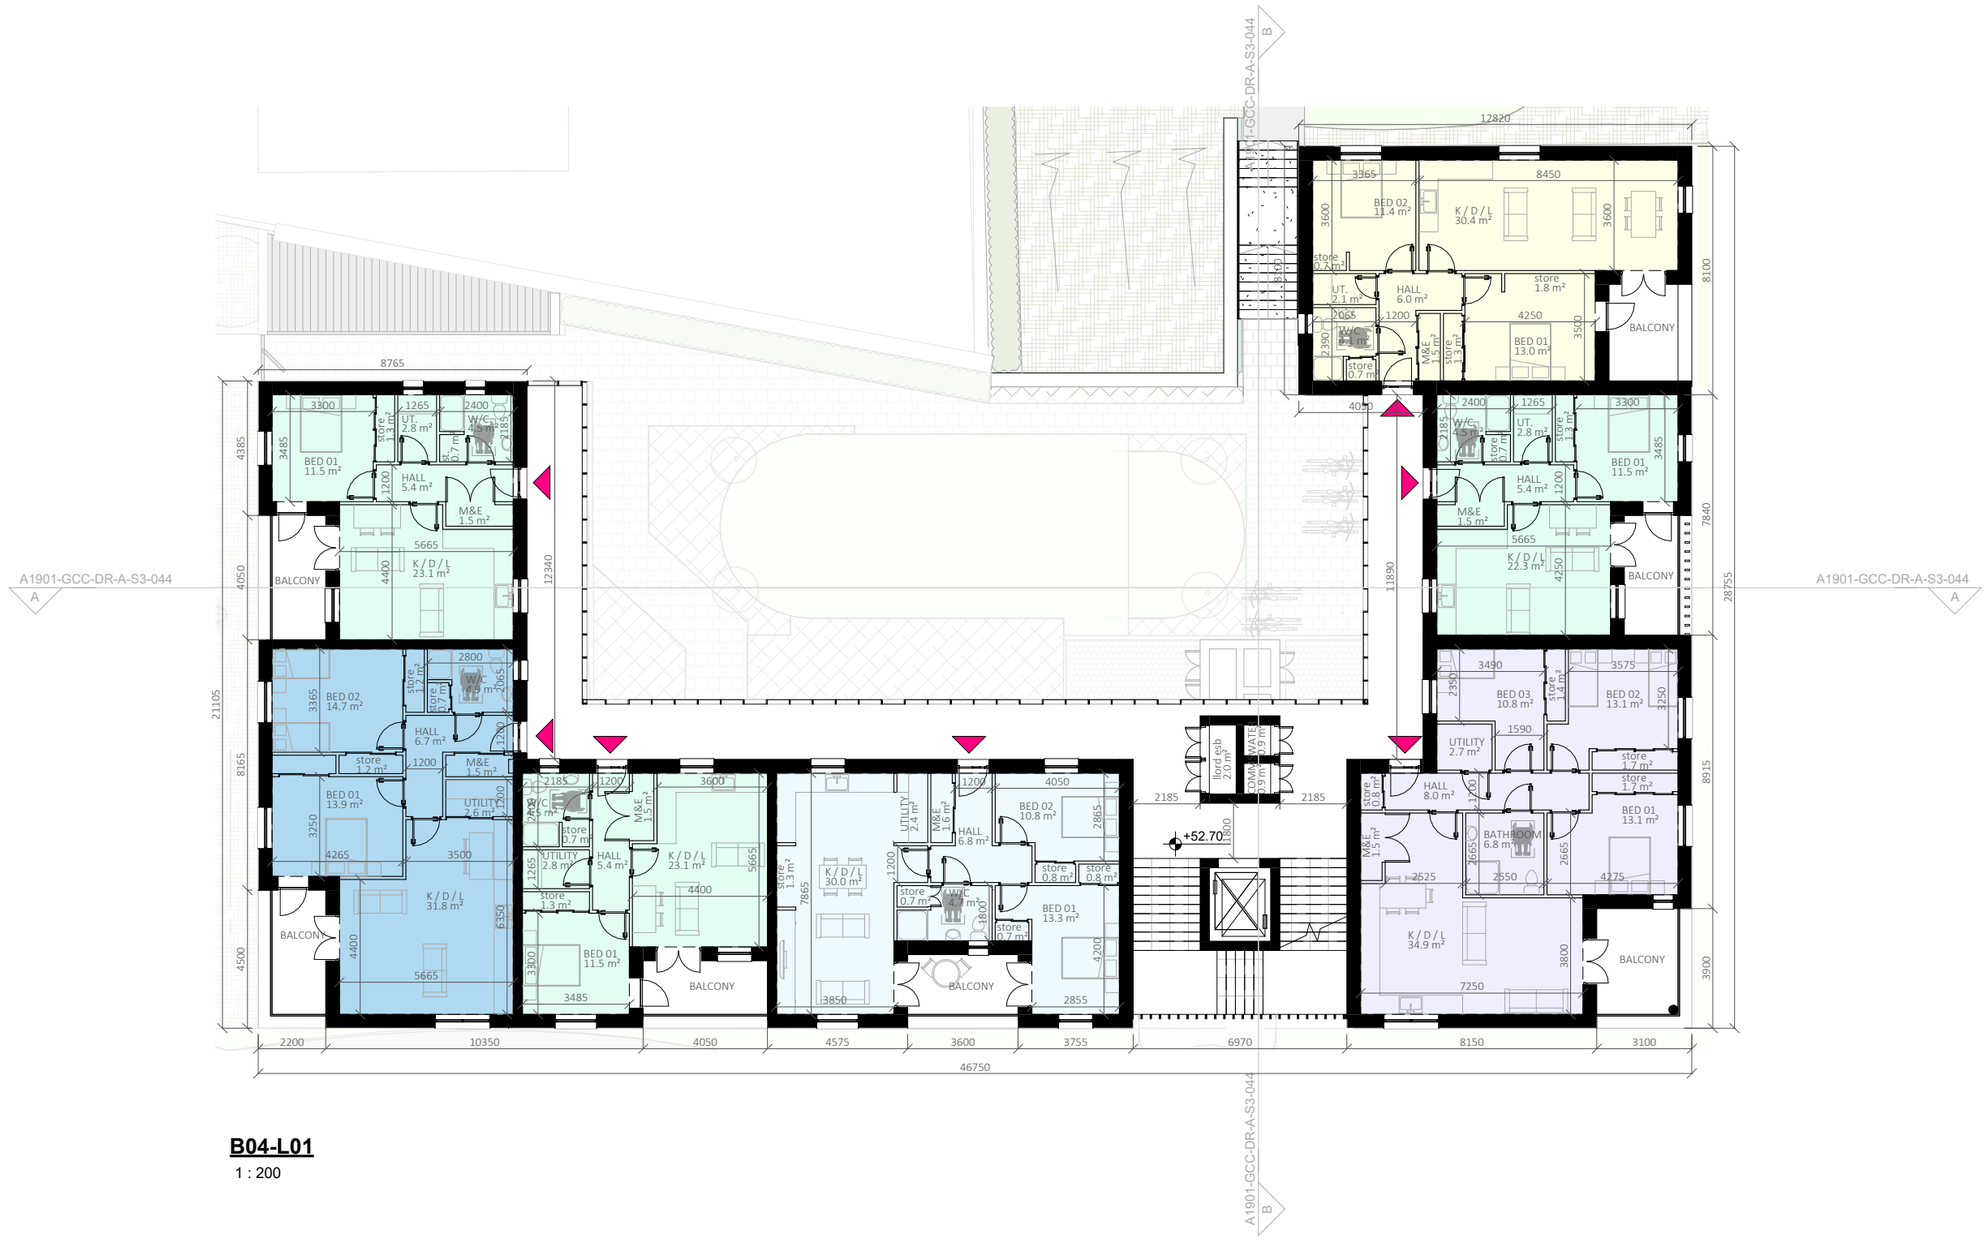

B04-L01

1 : 200

N
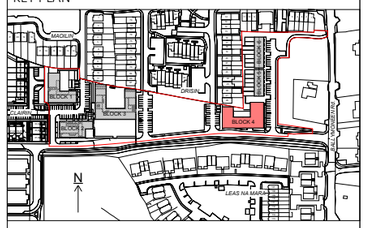
KEY PLAN