

SRÁIDEANNA NA GAILLIMHE SAN AM ATÁ LE THEACHT

Tá rún ag Comhairle Cathrach na Gaillimhe feabhas a chur ar an tSráid Thrasna, an tSráid Láir, Bóithrín na Bláthaí, Slí na Bláthaí agus ar Shráid na Súdairí mar chuid de Thionscadal Athnuachana na Sráide Trasna.


Tá d'aidhm leis an tionscadal seo feabhas a chur ar an tSráid Thrasna, an tSráid Láir, Bóithrín na Bláthaí, Slí na Bláthaí agus ar Shráid na Súdairí i gcomhréir leis an aisling a leagtar amach i Straitéis Fhearann Poiblí na Gaillimhe. Leagtar amach sa Straitéis sin, a foilsíodh sa bhliain 2019, an aisling maidir le feabhas a chur ar réimse sráideanna sainiúla na Gaillimhe agus ar réimse na spásanna poiblí agus na spásanna glasa. Beidh an Straitéis freisin ina ábhar treorach maidir le cúrsaí infheistíochta agus forbartha san am atá romhainn. Le feabhsú na sráideanna seo go háirithe, déanfar leathnú ar chroílár na cathrach níos fairsinge ná an Croílár do Thrácht Coisithe amháin i Sráid na Siopaí. D'fhonn leathnú mar sin a thabhairt i gcrích, sonraítear i Straitéis an Fhearainn Phoiblí sraithe de na príomhshráideanna a mbeadh buntáiste astu maidir leis an aidhm seo agus leagtar béim orthu sin thíos sa limistéar a bhaineann leis an tionscadal.

Tá BDP ceaptha ag Comhairle Cathrach na Gaillimhe le tograí a fhorbairt maidir le Tionscadal Athnuachana na Sráide Trasna atá ag teacht le Straitéis Fhearann Poiblí na Gaillimhe. Táthar i mbun chéim tosaigh an tionscadail agus leanfar ar aghaidh le céimeanna planála, miondearthóireachta, tairisceana agus tabhairt i gcrích.

ABAIR LEAT!



ACHOIMRE MAIDIR LEIS AN ÓCÁID RANNPHÁIRTÍOCHTA

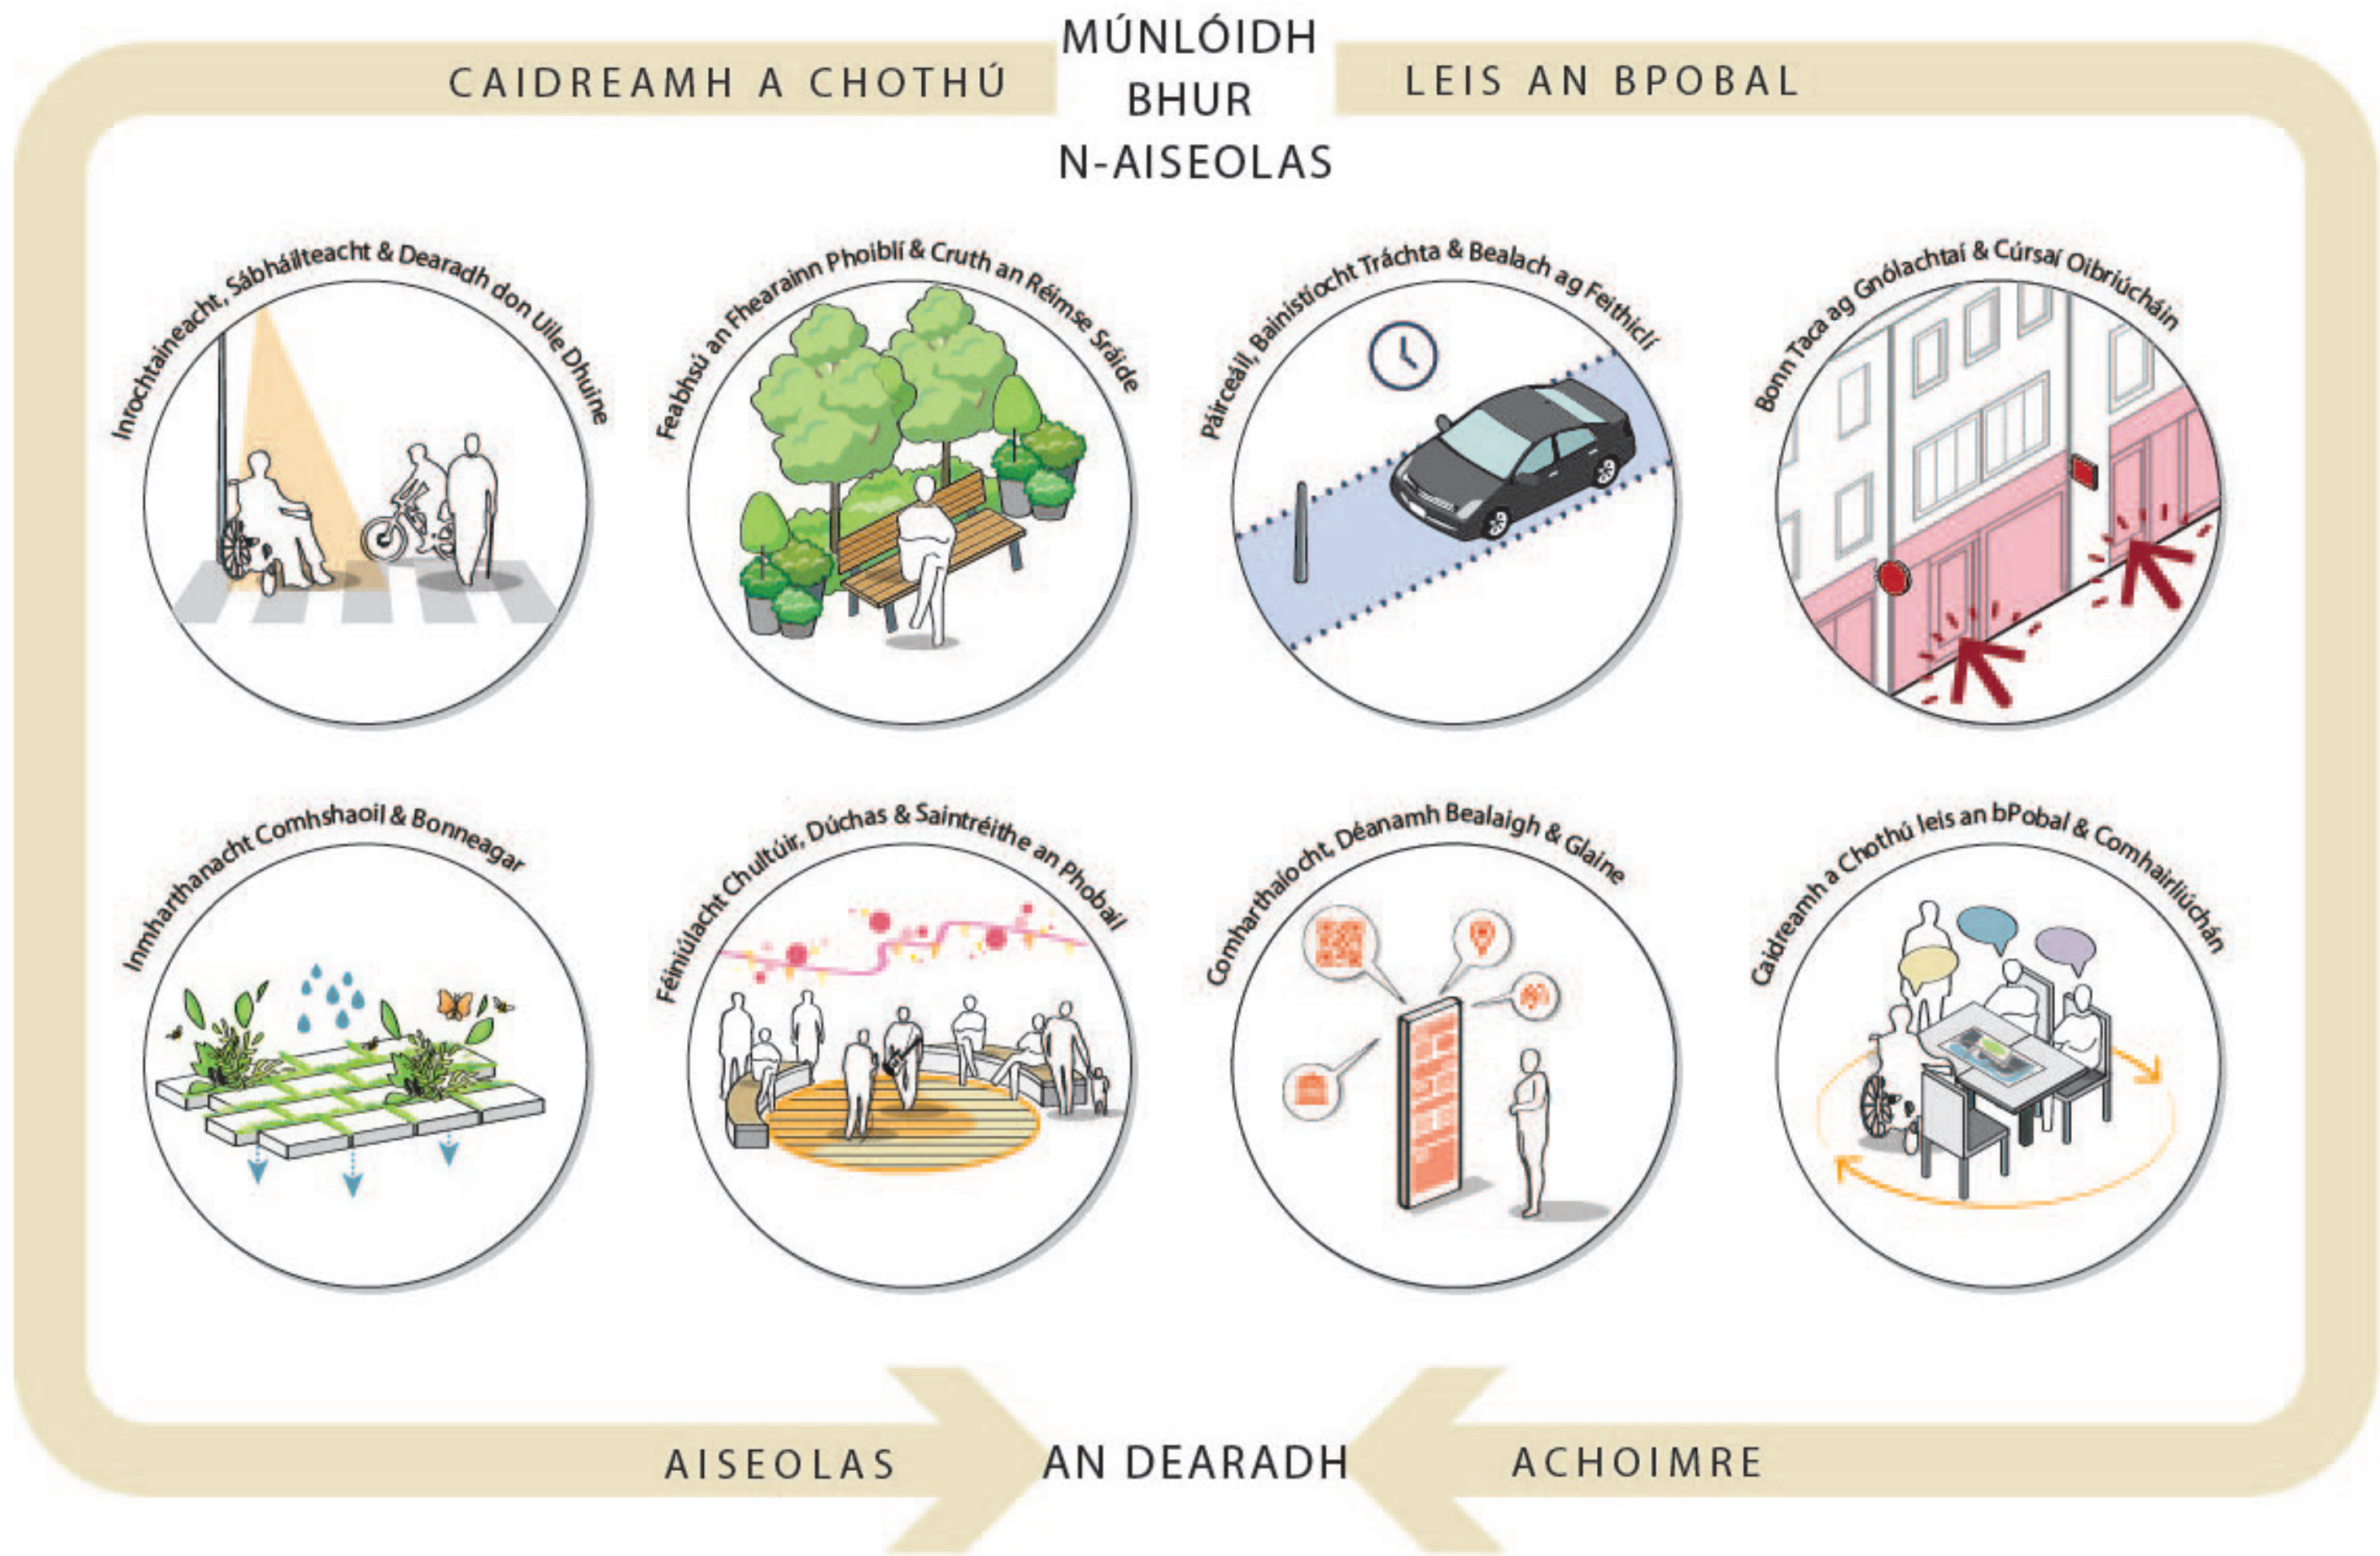

Beidh an bhunobair dearthóireachta sa chéad chaibidil eile bunaithe ar an aiseolas maidir le hAthnuachan na Sráide Trasna atá ina bhonn tagartha freisin maidir leis na deacrachtaí reatha agus na deiseanna a bhaineann leis an tionscadal. Eagraíodh Ócáid Caidrimh Phoiblí ar an láthair sa Taibhdhearc ar feadh dhá lá i mí Lúnasa 2024 agus ritheadh dhá cheardlann ar líne roimh an ócáid sin. Tugtar achoimre ar 206 tuairim faoi leith a cuireadh in iúl ag an Ócáid Caidrimh Phoiblí sin ar a rangú sna trí aicme thíos:

45% Aiseolas maidir le hAthnuachan na Sráide Trasna go Sonrach (91 Tuairim Shonraithe)


- 1st Inrochtaineacht, Sábháilteacht agus Dearadh don Uile Dhuine**
- 2nd Feabhsú an Fhearainn Phoiblí agus Cruth an Réimse Sráide**
- 3rd Páirceáil, Bainistíocht Tráchtá agus Bealach ag Feithiclí**
- 4th Bonn Taca ag Gnólachtaí agus Cúrsaí Oibriúcháin**
- 4th Inmharthanacht Comhshaoil agus Bonneagar**
- 6th Féiniúlacht Cultúir, Dúchas agus Saintréithe an Phobail**
- 7th Comharthaíocht, Déanamh Bealaigh agus Glaine**
- 8th Caidreamh a Chothú leis an bPobal agus Comhairliúchán**

32% Aiseolas Ginearálta (66 Tuairim Shonraithe)

- 1st Dúchas, Féiniúlacht Cultúir agus Caomhnú Staire**
- 2nd Feabhsúchán maidir leis an bhFearann Poiblí, Inrochtaineacht agus Atmaisféar Pobail**
- 3rd Cúrsaí Bonneagair, Comhshaoil agus Inrochtaineachta**
- 4th Turasóireacht, Déanamh Bealaigh agus Úsáid an Spáis Phoiblí**
- 5th Sábháilteacht, an tOrd Poiblí agus Iompar Frithshóisialta**
- 6th An Meascán maidir le Cúrsaí Eacnamaíochta agus Gnólachtaí**

23% Ceisteanna níos leithne maidir le Cathair na Gaillimhe (49 Tuairim Shonraithe)


- 1st Áiseanna Poiblí, Sláintíocht agus Glaine**
- 2nd Bainistíocht Sráide, Rialú Tráchtá agus Inrochtaineacht**
- 3rd Sábháilteacht, Slándáil agus Faireachas**
- 4th Bainistíocht Torainn agus Úsáid an Spáis Phoiblí**
- 4th Féiniúlacht Cultúir, Spásanna Pobail agus Feabhsú Foirgníochta**
- 4th Cúrsaí Bonneagair agus Seasmhacht in aghaidh Ghnéithe Aeráide**

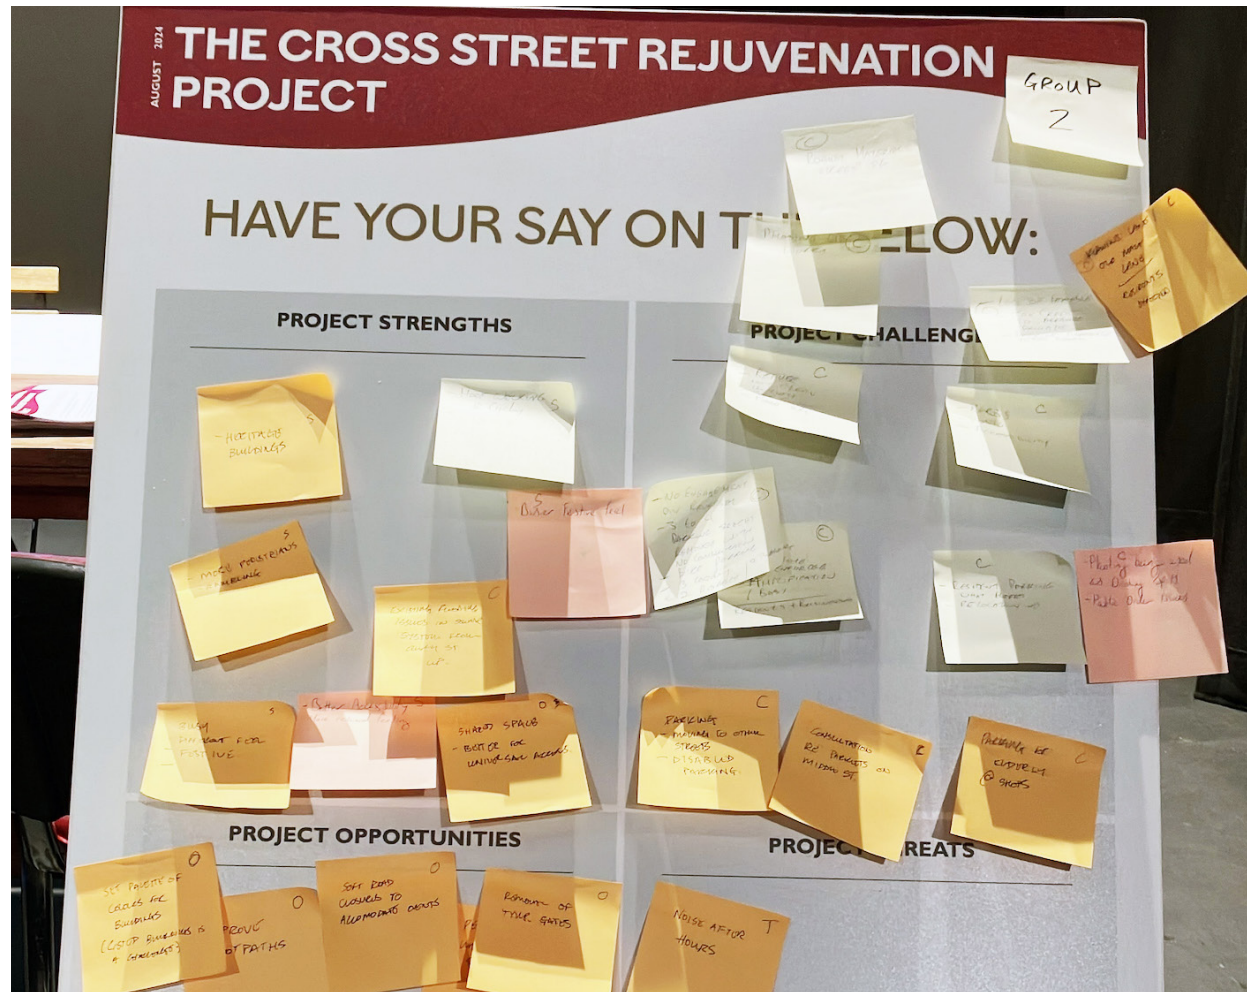


Tógadh na grianghraif thuas ag an ócáid rannpháirtíochta.

ACHOIMRE MAIDIR LEIS AN ÓCÁID RANNPHÁIRTÍOCHTA


ACHOIMRE MAIDIR LE TUAIRIMÍ A CUIREADH IN IÚL FAOI ATHNUACHAN NA SRÁIDE TRASNA

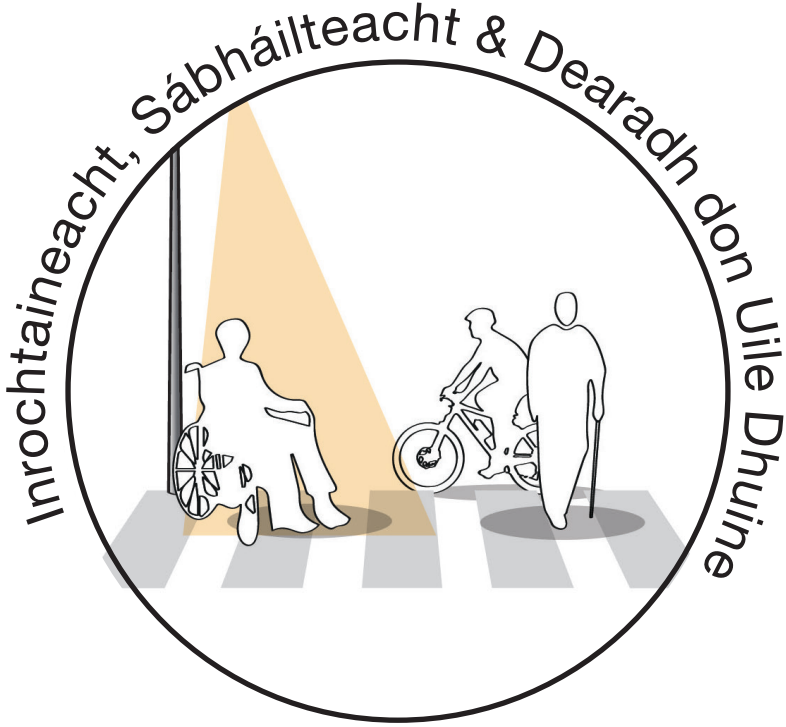

- Ábhar suntasach buartha ag mórchuid na bpáirtithe leasmhara go mbeadh teacht ar an gceantar ag gach úsáideoir agus é sábháilte acu.
- Tugtar san áireamh leis sin a chinntiú go mbíonn gach bealach trasna réidh cothrom ag lucht cathaoireacha rothaí le leidí tadhaill do dhaoine a bhfuil lagú ar an amharc acu, feabhas a chur ar chosáin ionas go seachnaítear sciorthadh agus titim, agus feabhas a chur ar shoilse sráide ionas go gcinntítear sábháilteacht san oíche.
- Leag páirtithe leasmhara béim ar na príonsabail maidir le dearadh uilíoch agus ar an ngá iad a chur i bhfeidhm ar fud na spásanna poiblí ionas go ndéantar freastal ar lucht coisíochta agus ar lucht rothaíochta gan dochar do chúrsaí sábháilteachta.

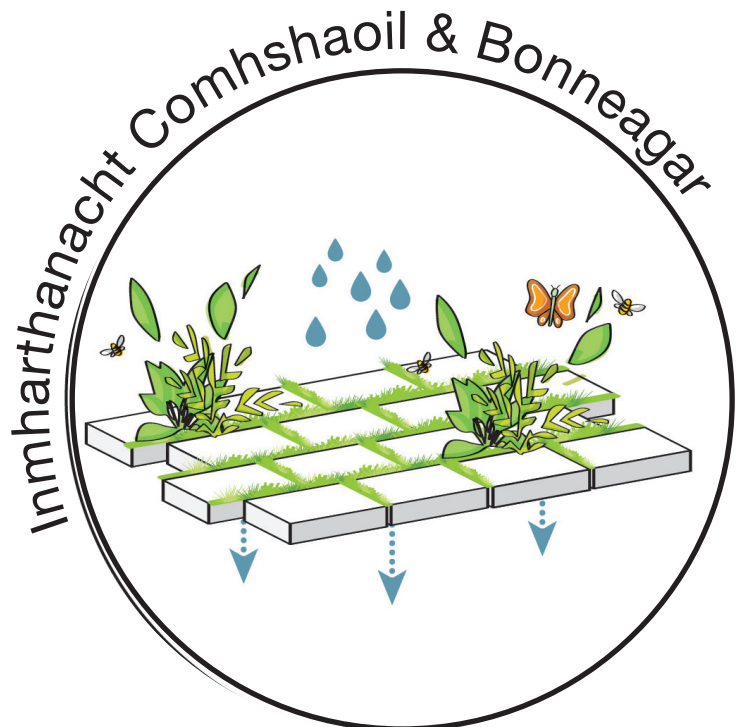


- Tá an-fhonn ar na páirtithe leasmhara gnáis inmharthanachta a chóiriú sa tionscadal, mar shampla úsáid a bhaint as ábhar nach bhfuil go dona ag cúrsaí aeráide, bainistíocht maidir le hoileáin uirbeacha teasa, agus pábháil thréscaoilteach a úsáid.
- Leagadh béim freisin ar an ngá gnéithe fóntais a chur sa chaoi go seasfar an aimsir, éadanas na bhfoirgneamh a chumhdach le linn na n-oibreacha agus sreanga crochta a láimhseáil trína gcur faoin talamh.

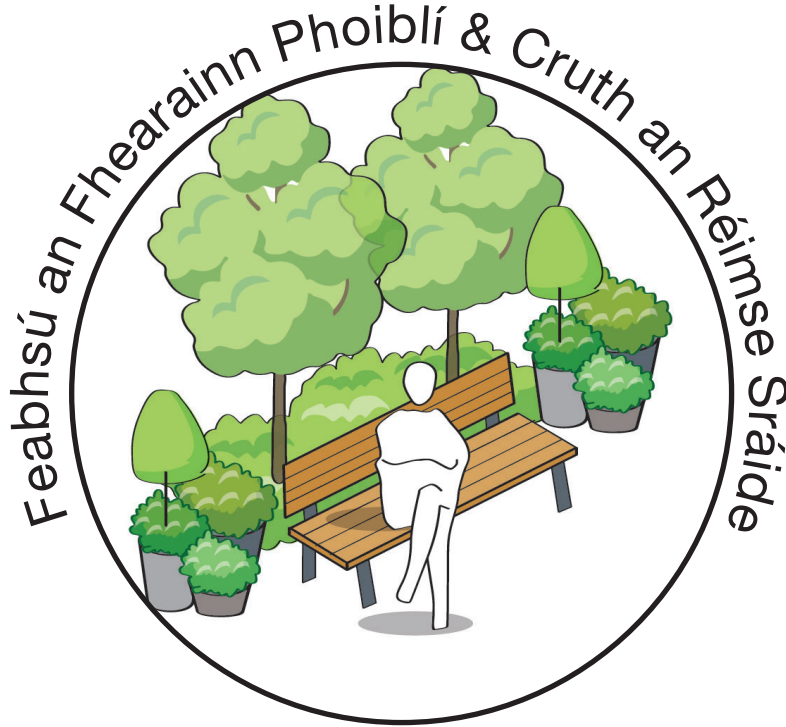


- Tá príomhthábhacht ag na páirtithe leasmhara le feabhas a chur ar an bhfearann poiblí trí fheabhas dearthóireachta ar réimse na sráideanna.
- Dirítear aird san aiseolas ar an ngá le tuilleadh réimsí glasa, caighdeán níos fearr maidir le bailchríoch, roghanna suíocháin atá cóiriúil agus compordach, agus gnéithe suntasacha ó thaobh cúrsaí cultúir agus staire a chóiriú i réimse na sráide.




- Meastar gur riachtanach saineúlacht cultúir agus oidhreacht a cheantair a chaomhnú agus a threisiú. Moltar san aiseolas scéalta stairiúla a shníomh isteach, mar shampla scéal Lána na Bláthai, agus saintréithíocht faoi leith a chruthú ar aon dul leis an “gCeathrú Laidineach.”
- Is féidir cur le dúchas an cheantair agus leis an tarraingt atá ann do mhuintir na háite agus do chuairteoirí trí bhéim a leagan ar ghnéithe suntasacha cultúir agus oidhreacht.

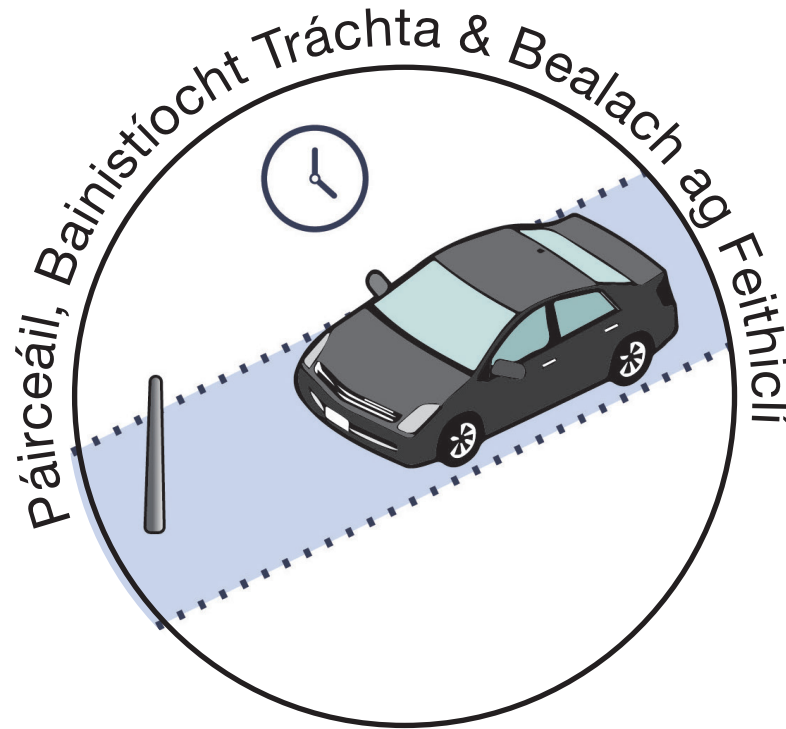


- Moltar go láidir dóthain spásanna páirceála a choinneáil d'áitritheoirí, do ghnólachtaí agus do chuairteoirí, lena n-áirítear spásanna páirceála atá cóiriúil maidir le haois agus ionaid inar féidir daoine aosta a ligean amach as feithicil.
- Luadh mar ábhar buartha an tionchar a bheadh ag ionad bailithe/fágála d'fheithicilí a thabhairt chun bealaigh, go háirithe ag gnólachtaí seirbhíse, mar shampla sciamhlanna agus radharceolaithe.
- Chomh maith leis sin, tá tábhacht rímhór le bainistíocht maidir leis an gceannas atá ag carranna ar spás poiblí agus ar a chinntiú go mbíonn bealach ag feithicilí éigeandála teacht i láthair, mar shampla le mullaird chliste agus marcáil shoiléir.

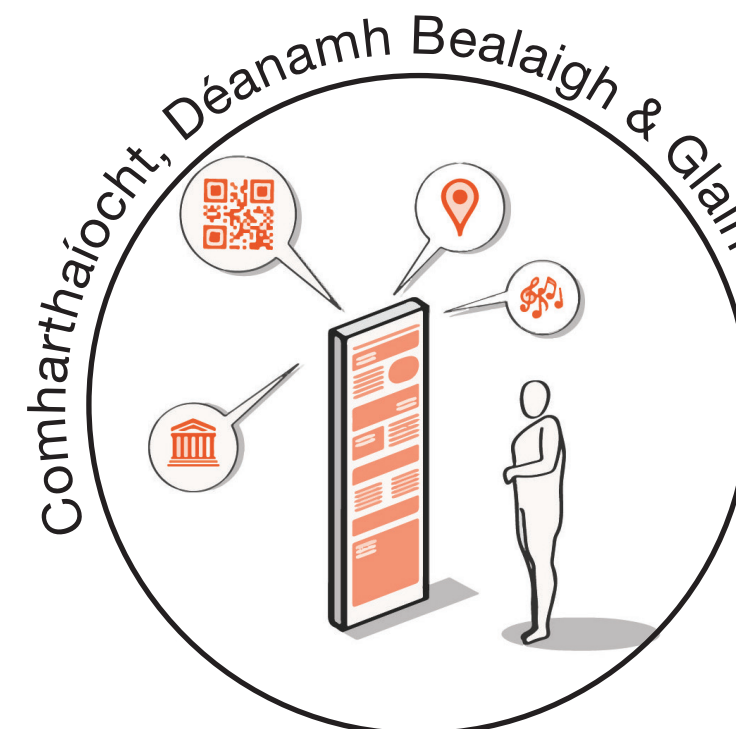


- Tá bunriachtanas le comharthaí soiléire agus le déanamh bealaigh ionas go dtreoraítear coisithe agus sruthanna tráchta go héifeachtúil.
- Tá níos mó boscaí bruscair á n-éileamh agus straitéisí chun an áit a choinneáil glan agus níos taitneamhaí ag coisithe.

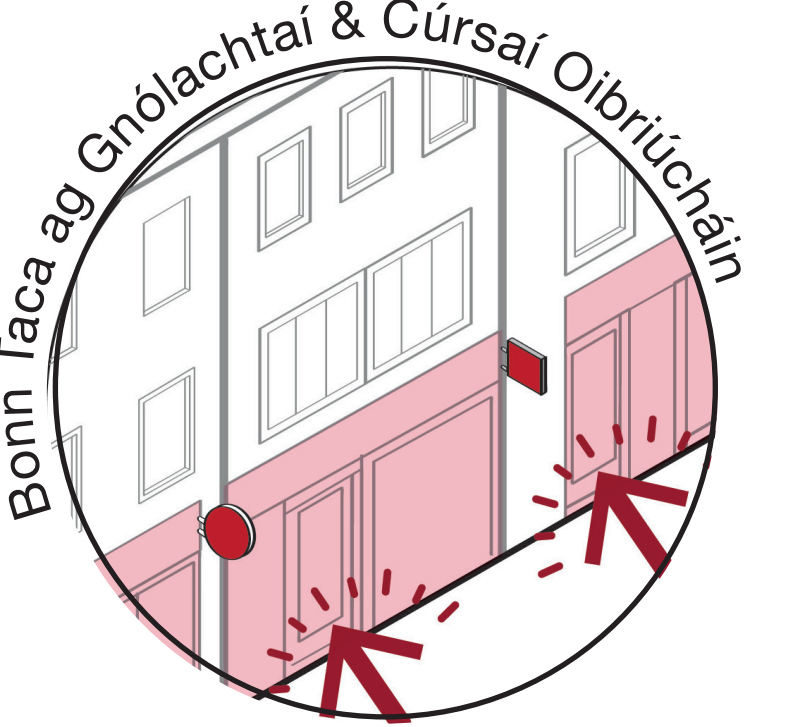

- Tá béim ag cuid mhór páirtithe leasmhara ar an tábhacht atá le seasamh le gnólachtaí beaga agus neamhspleacha, meascán agus éagsúlacht cineálacha siopaí a choinneáil agus le bainistíocht a dhéanamh ar chúrsaí lóistíochta ionas go seachnaítear blocáil nó cur isteach ar sheachadadh.
- Ceisteanna maidir le bainistíocht dramhaiola, mar shampla freastal do bhailiú dramhaiola ó bhialanna, agus an tionchar a bhíonn ag troscán sráide agus ag ithe faoin spéir ar chúrsaí gnó.

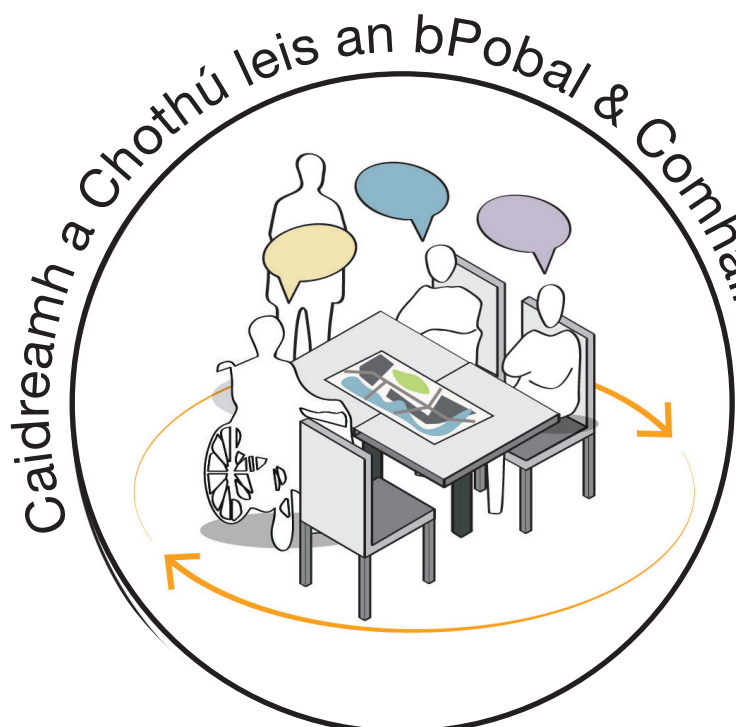

- Tá buntábhacht maidir le dea-thoradh ar an tionscadal le caidreamh agus comhairliúcháin éifeachtúil leis an bpobal. Luadh ábhar buartha maidir le heaspa caidrimh faoi athruithe sonracha, mar shampla spásanna páirceála a thabhairt chun bealaigh.
- Ba chóir go gcinnteofaí le bearta comhairliúcháin as seo amach go gcothaítear rannpháirtíocht chuimsitheach le páirtithe leasmhara agus follasacht maidir le cúrsaí.

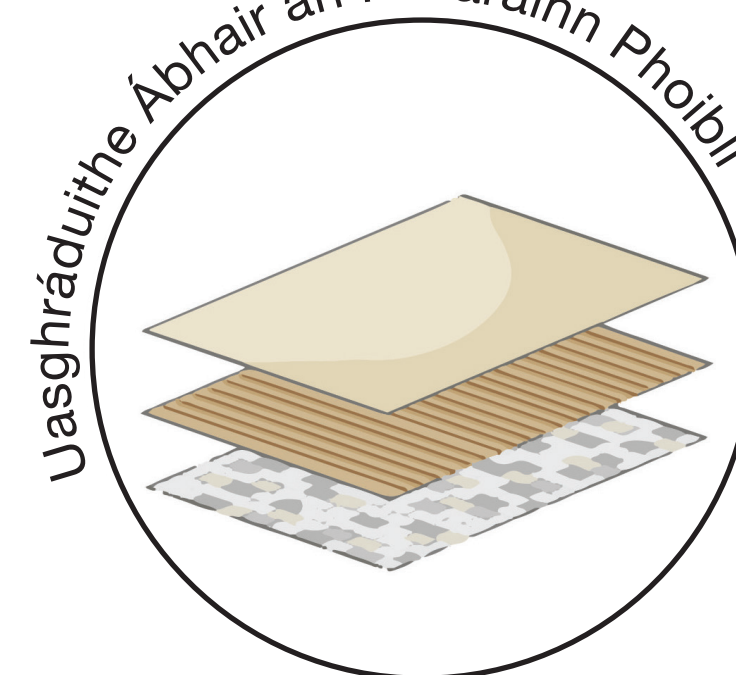

- Tá liosta fada de bhearta staidéir dearthóireachta déanta maidir le roghanna éagsúla agus athruithe éagsúla a fhiosrú.
- Ionas gur féidir measúnóireacht ar bhonn cainníochta a dhéanamh, déanfar an téama maidir le comhchaidreamh poiblí a bhabhtáil le forfheabhsú ábhartha agus a theacht sin le Straitéis Fhearann Poiblí na Gaillimhe.
- Leanfar de théama an chomhchaidrimh poiblí agus den phróiseas comhairliúcháin i rith fhorbairt an tionscadail.

BAINFEAR LEAS AS
NA TÉAMAÍ THUAS
CHUN ROGHANNA
DEARTHÓIREACHTA A
MHEAS

ROGHANNA DEARTHÓIREACHTA

Cur chuige 00

Gan tada a dhéanamh


Ábhar Dromchla



Cosáin mar atá



Ciumhaiseanna mar atá

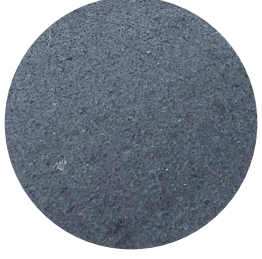

Carrbhealach mar atá


An sásaíonn seo Straitéis Fhearann Poiblí na Gaillimhe maidir le cineálacha ábhair?

Sásaíonn


Sásaíonn cé nach go hiomlán é

Ní shásaíonn

Dearthóireacht ar Réimsí Sráide

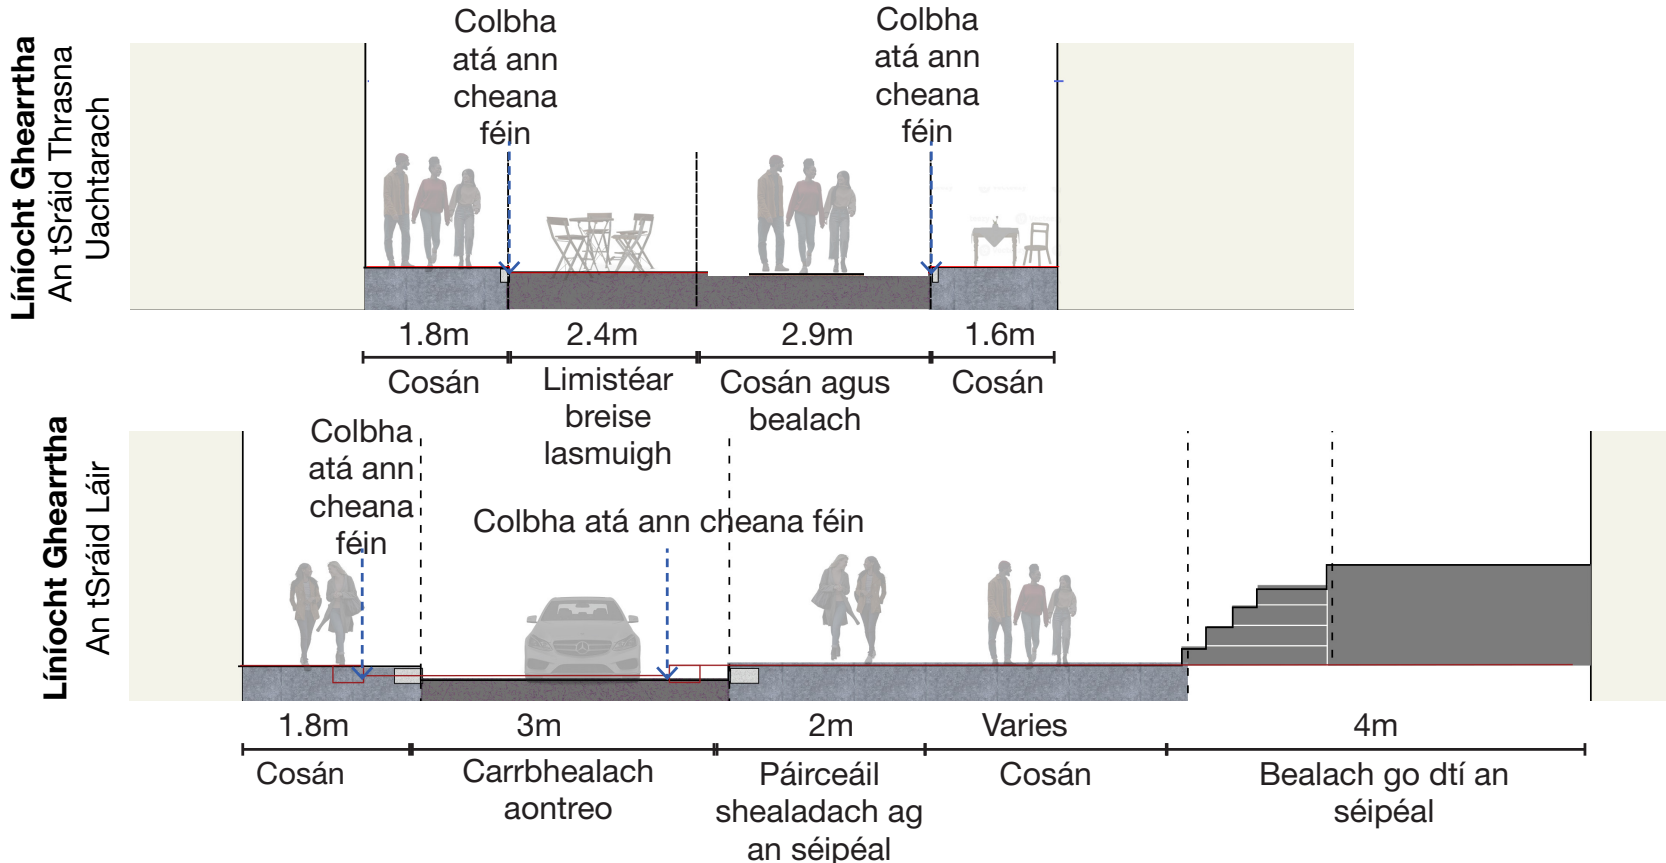

Scóráil na Roghanna bunaithe ar an gCaidreamh Tosaigh

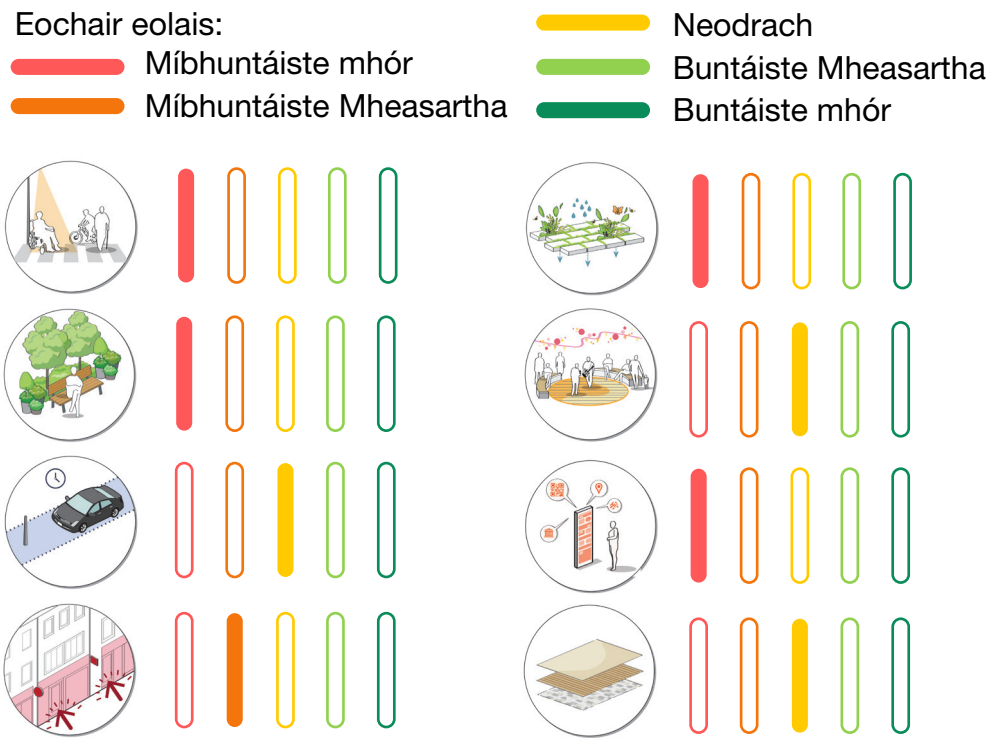

Cur chuige 01

An tAthrú is Lú



Aolchloch na hÉireann ar na cosáin



Ciumhais thanaí eibhir ina bhfuil airde 100-50mm



Cóirí nua asfalt ar dhromchla an charrbhealaigh





Seiteanna eibhir don spás páirceála

An sásaíonn seo Straitéis Fhearann Poiblí na Gaillimhe maidir le cineálacha ábhair?

Sásaíonn

Sásaíonn cé nach go hiomlán é

Ní shásaíonn

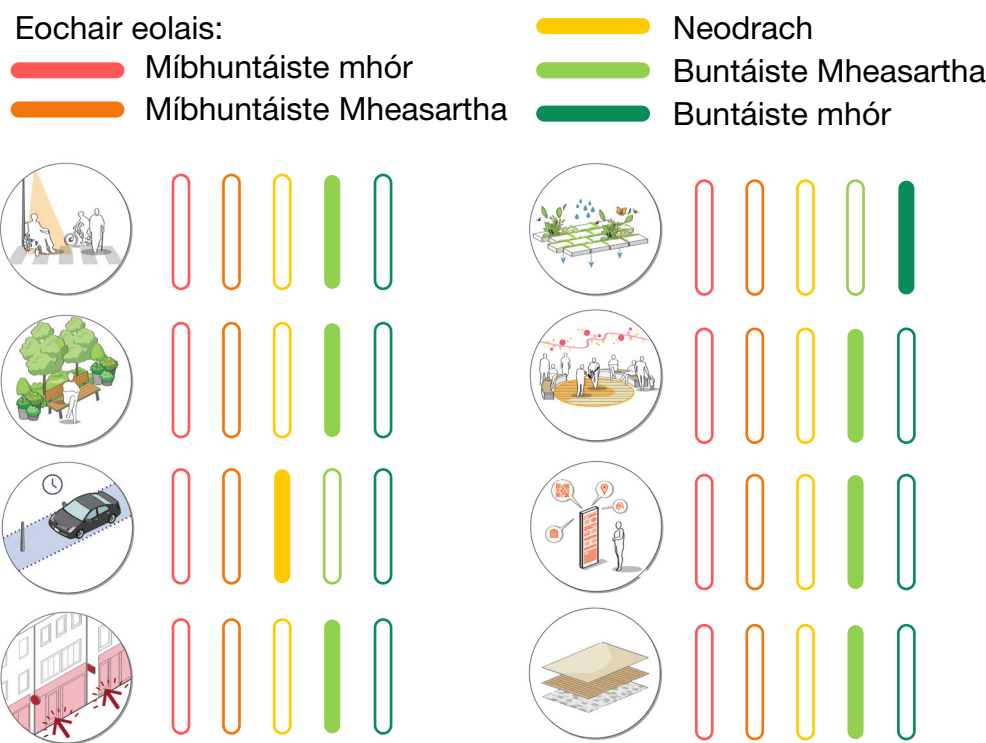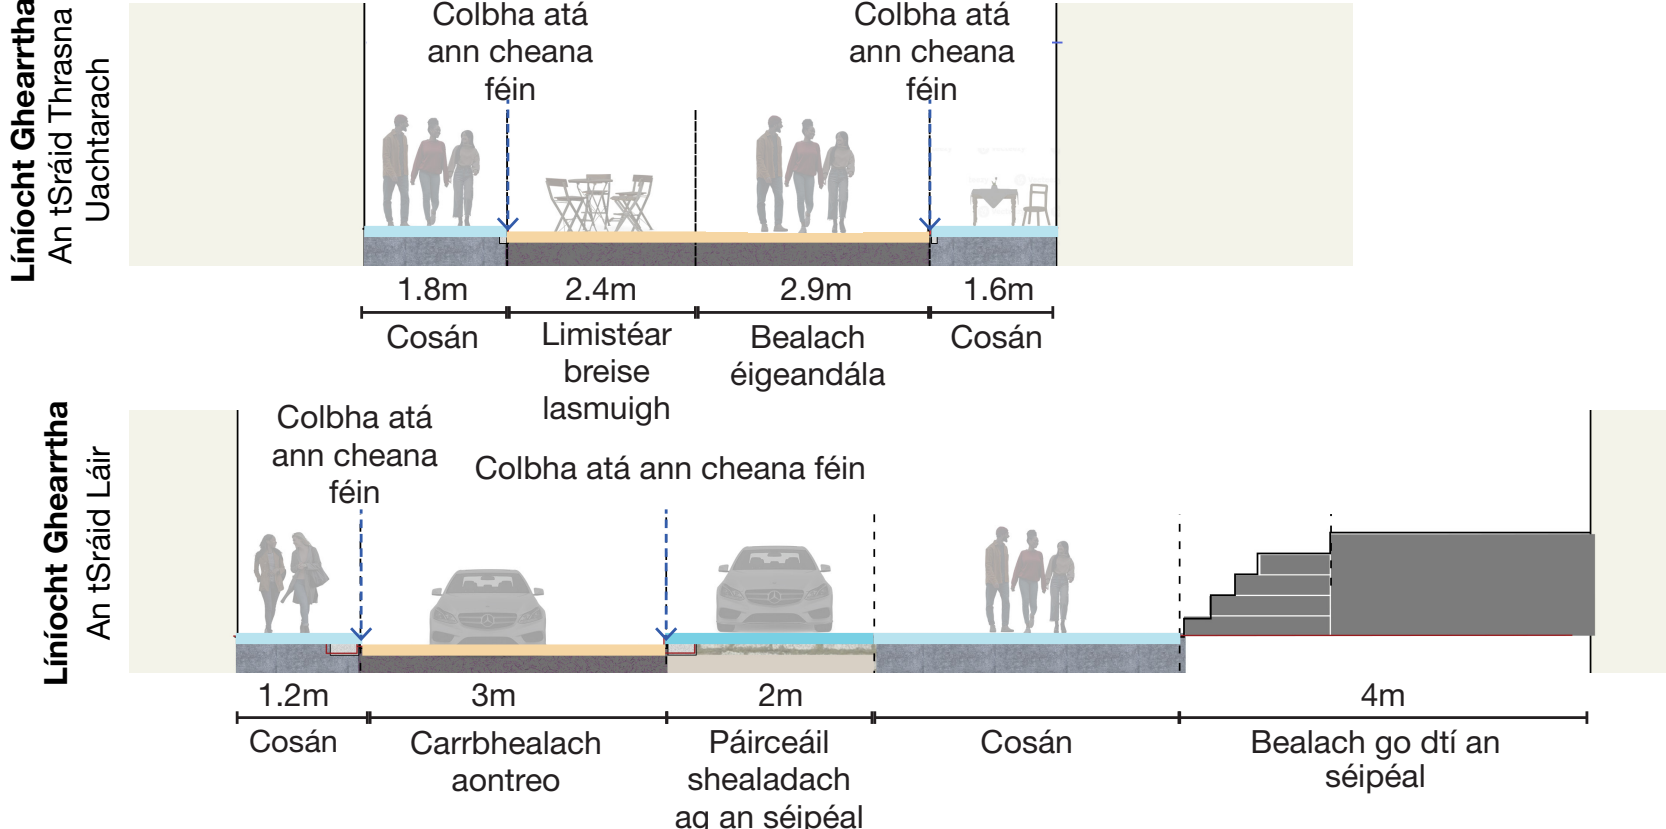

Cur chuige 02

Feabhas ar na Réimsí is Tábhachtaí



Aolchloch na hÉireann ar na cosáin



Ciumhais thanaí eibhir ina bhfuil airde 100-50mm



Cóirí nua asfalt ar dhromchla an charrbhealaigh





Clár ardaithe le siteanna eibhir d'áiteanna tábhachtacha agus do bhánna lódála / páirceála

An sásaíonn seo Straitéis Fhearann Poiblí na Gaillimhe maidir le cineálacha ábhair?

Sásaíonn


Sásaíonn cé nach go hiomlán é

Ní shásaíonn

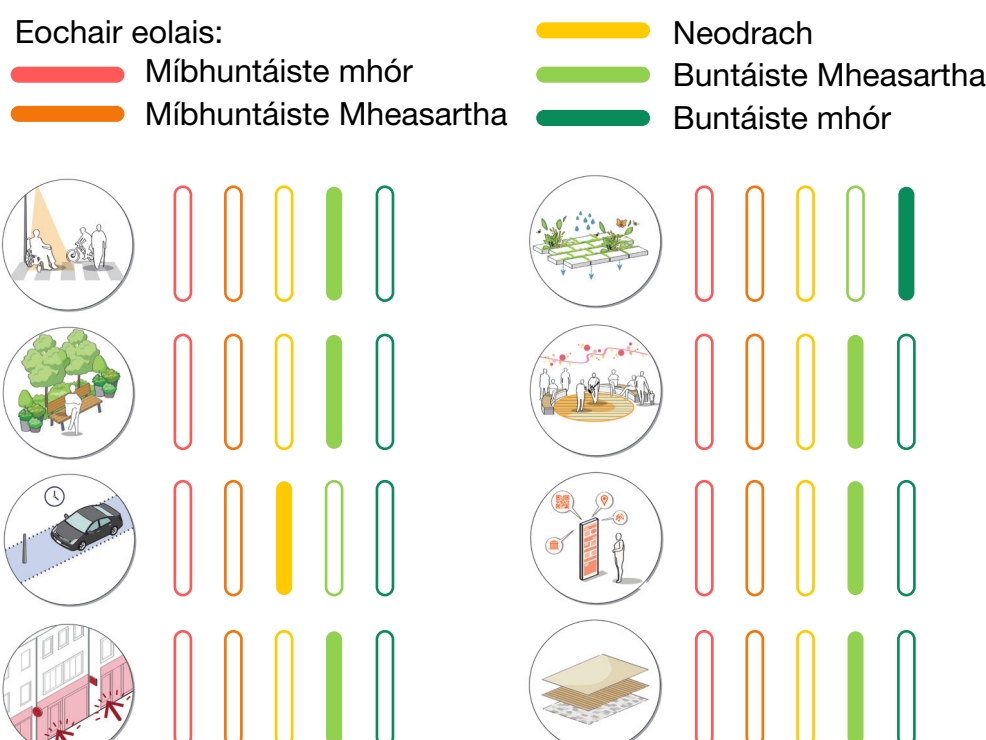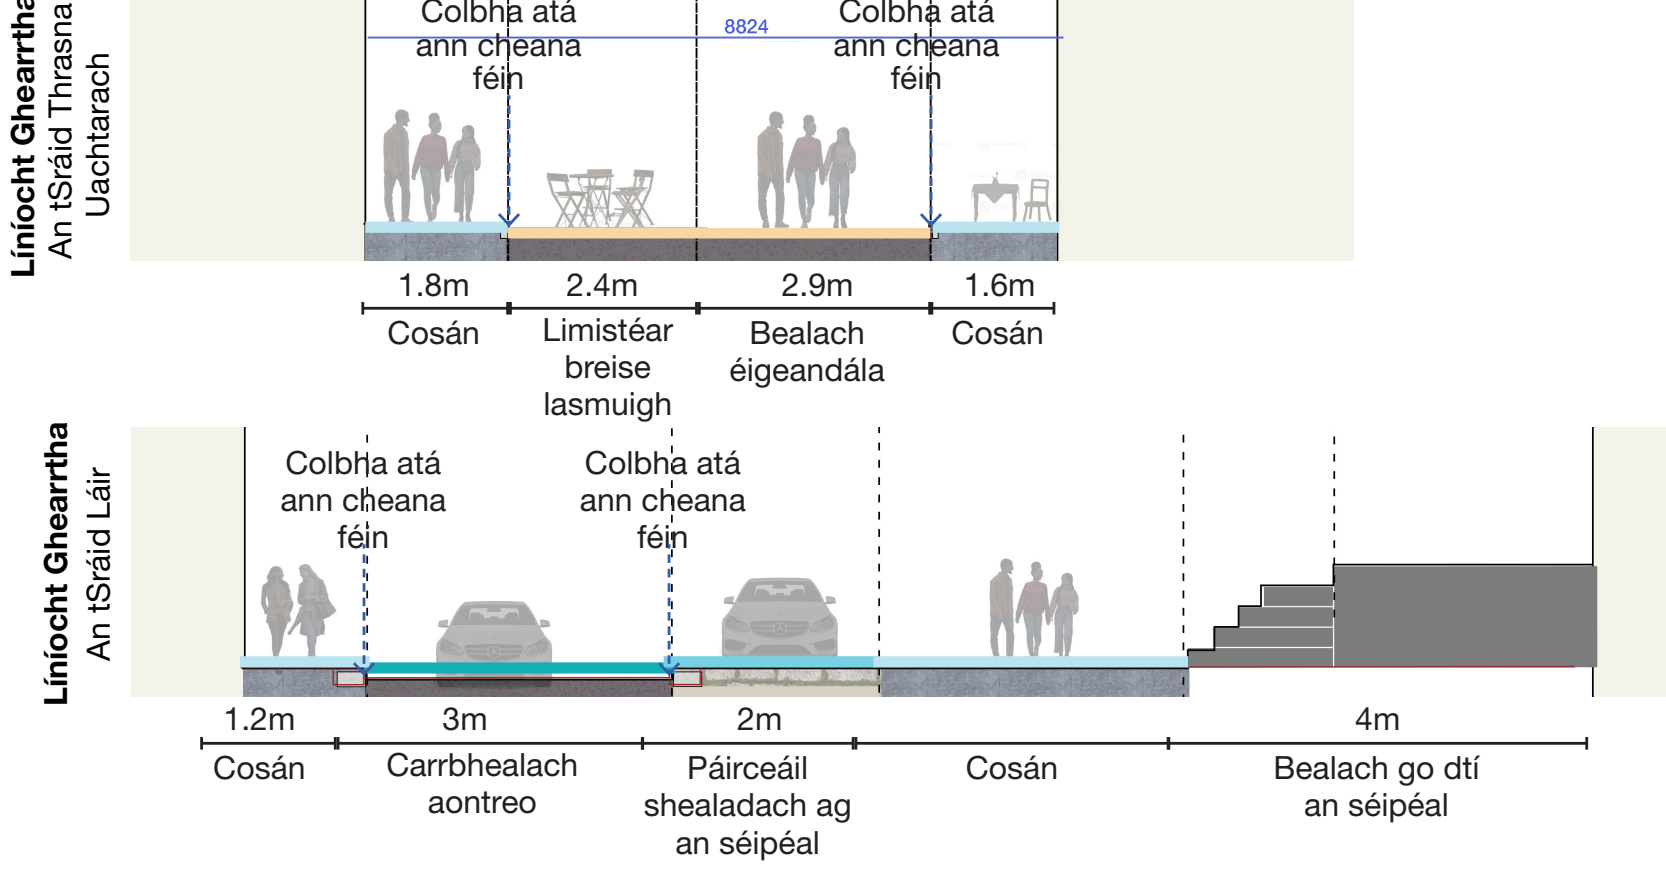


Cur chuige 03

Athchothromú ar na Sráideanna

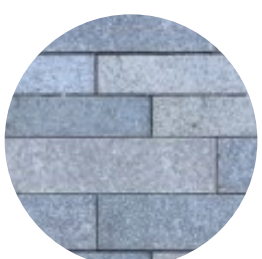

Aolchloch na hÉireann ar na cosáin

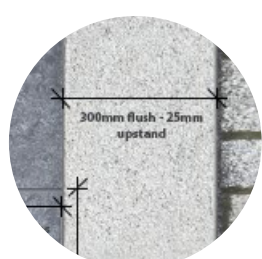

Ciumhais eibhir 300mm ar chothrom an chosáin



Seiteanna eibhir sa chrios lánach ar mhaithe le rochtain éigeandála





Clár ardaithe le siteanna eibhir d'áiteanna tábhachtacha

An sásaíonn seo Straitéis Fhearann Poiblí na Gaillimhe maidir le cineálacha ábhair?

Sásaíonn

Sásaíonn cé nach go hiomlán é

Ní shásaíonn

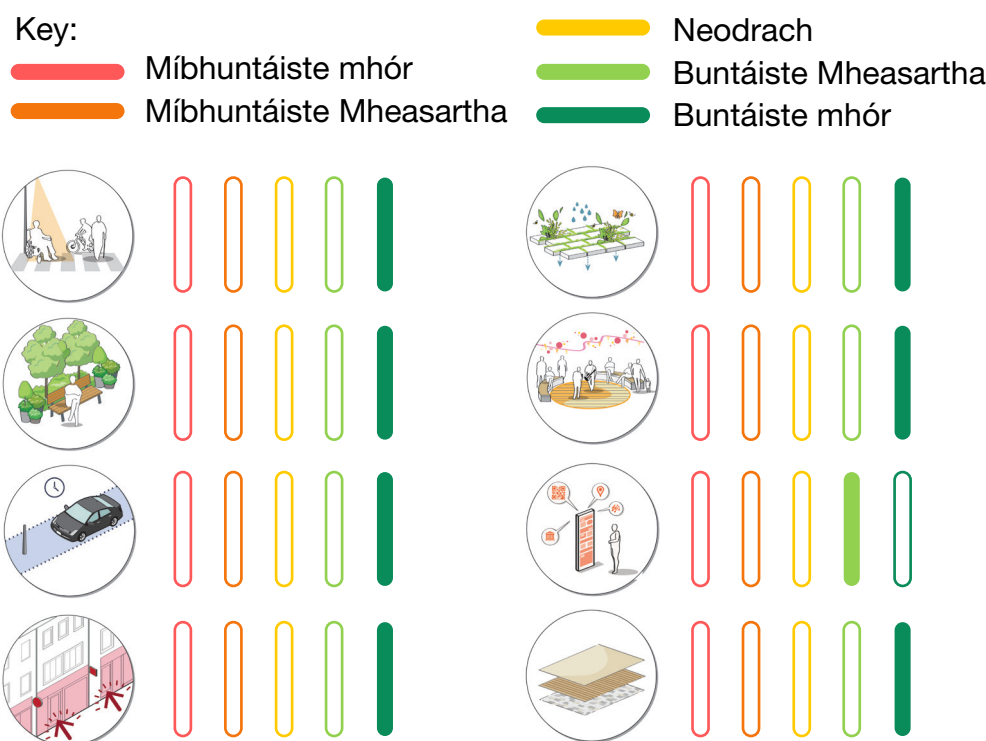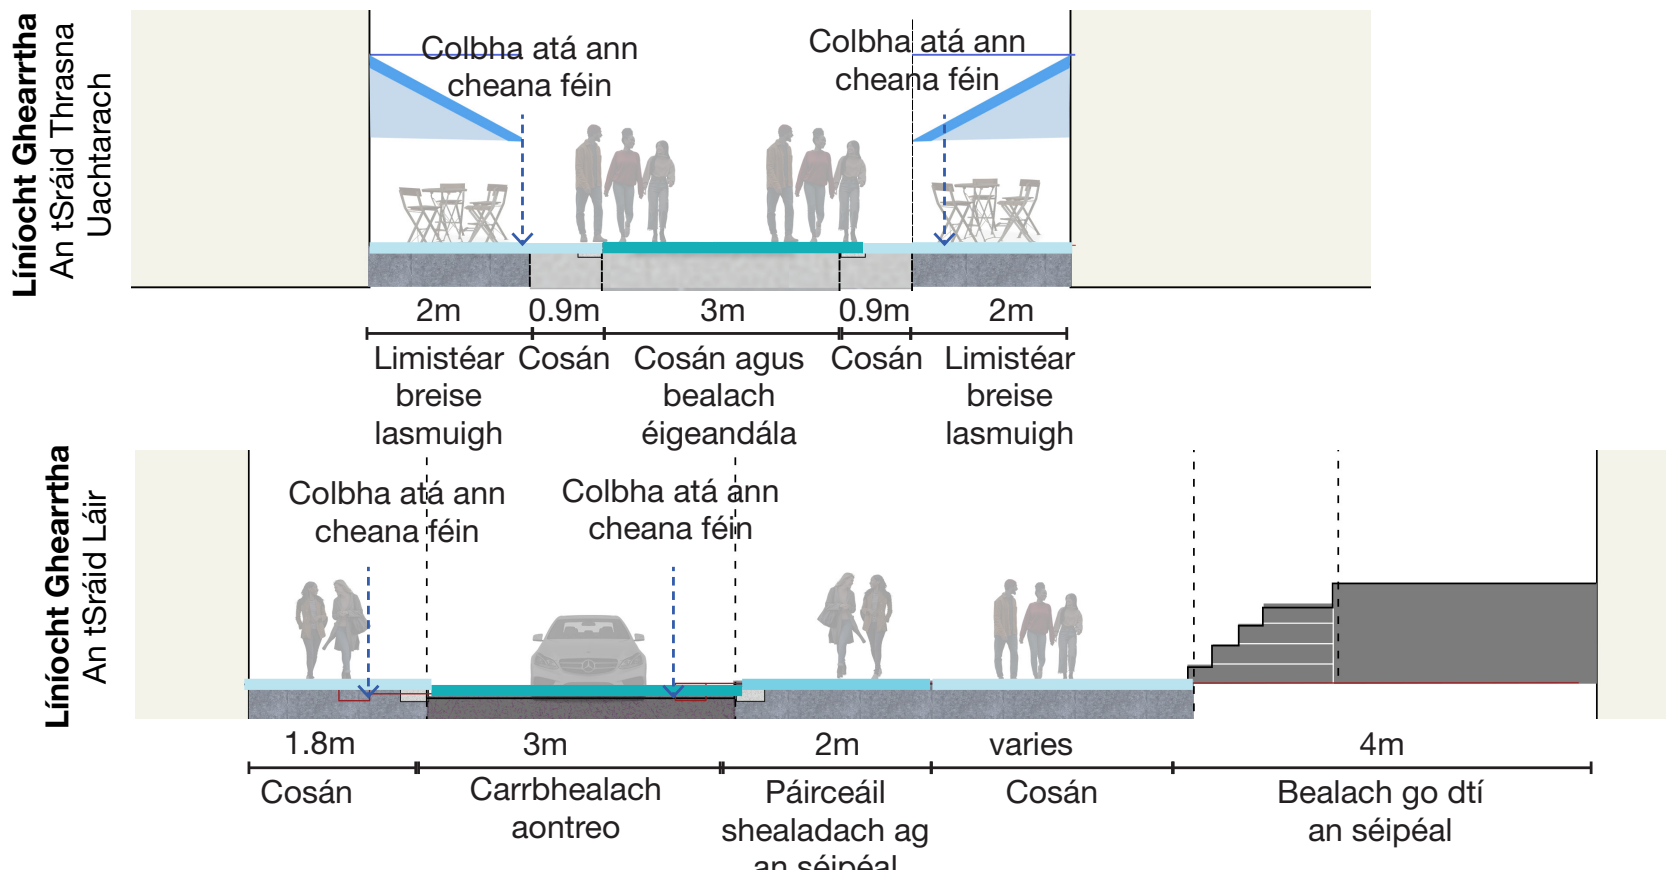


Cur chuige 04

Na Sráideanna Uilig do Thrácht Coisithe Amháin



Aolchloch na hÉireann ar na cosáin

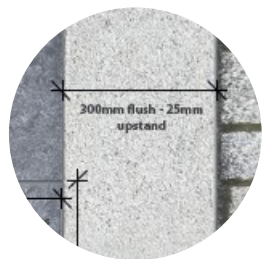

Ciumhais eibhir 300mm ar chothrom an chosáin



Seiteanna eibhir sa chrios lánach ar mhaithe le rochtain éigeandála





Clár ardaithe le siteanna eibhir d'áiteanna tábhachtacha

An sásaíonn seo Straitéis Fhearann Poiblí na Gaillimhe maidir le cineálacha ábhair?

Sásaíonn

Sásaíonn cé nach go hiomlán é

Ní shásaíonn

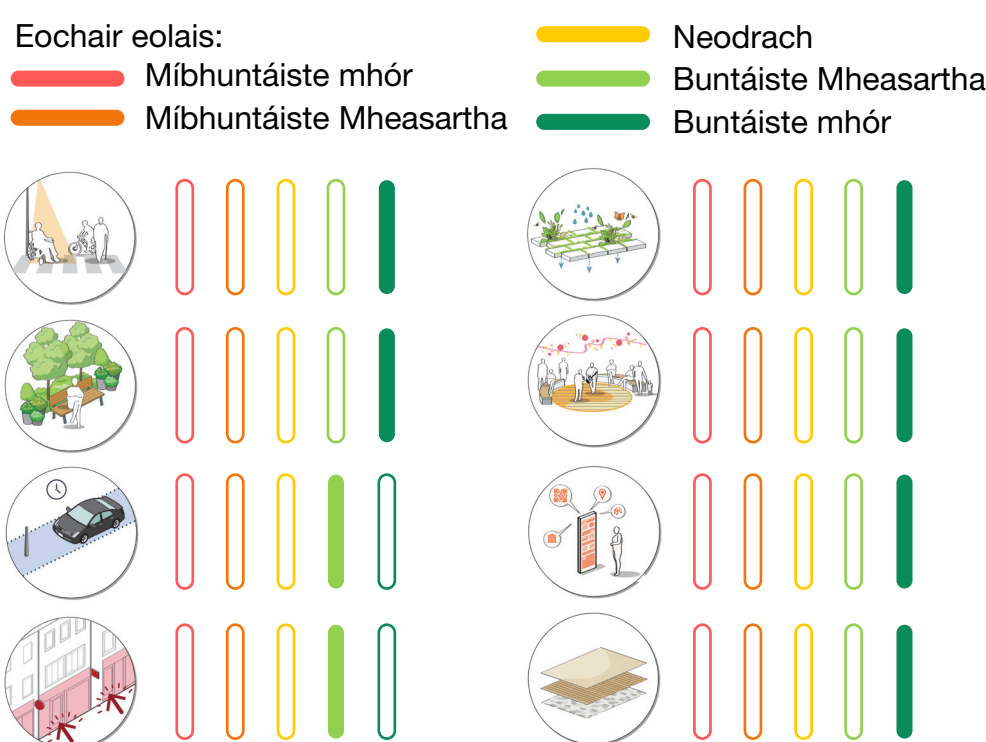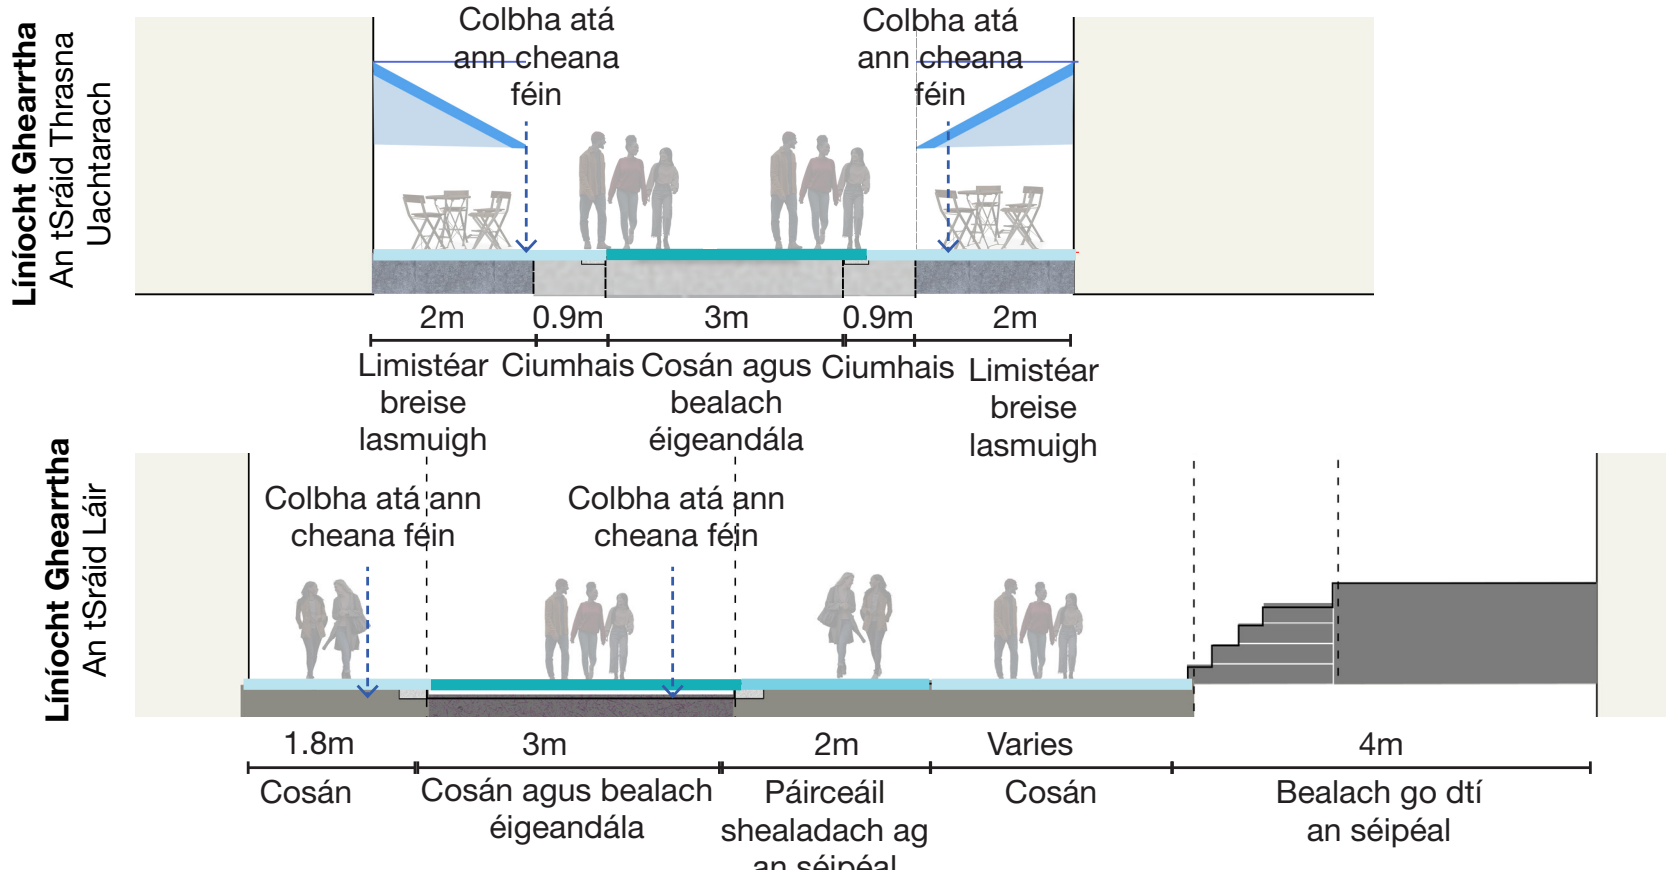

Na modhanna a shásaíonn an líon is mó critéar

Is féidir smaointe a sheoladh chuig: Urbanism@galwaycity.ie



Tionscadal Éireann
Project Ireland
2040



BDP.

CLABHSÚR AGUS NA CHÉAD CHÉIMEANNA EILE

Comhchaidreamh ag tús na hoibre

Sraith de cheardlanna mar chomhartha go bhfuil tús leis an tionscadal. Tá de chuspóir leis smaointe faoi na nithe is tábhachtaí don scéim a lorg.

1ú Chéim

TÁ MUID ANSEO

2ú Chéim

Comhchaidreamh tráth na réamhdhearthóireachta

An dréacht deireanach den obair dhearthóireachta a chur ar taispeáint sula gcuirtear togra faoi Chuid VIII le chéile ionas go gcinntítear go bhfuil an dearthóireacht a eascraíonn ó aiseolas maidir le Céim 1 agus Céim 2 ag teacht lena bhfuil á iarraidh ón tionscadal.

3ú Chéim

Comhchaidreamh tráth a bhfuil roghanna á leagan amach

Bunús na dearthóireachta agus sin ag teacht faoi anáil thorthaí taighde tosaigh. Ceardlanna a eagrú lena sheiceáil an bhfuiltear ag dul ar aghaidh mar is ceart agus aiseolas a fháil a dtiocfaidh an dearthóireacht faoina anáil.

Comhchaidreamh reachtúil a bhaineann le Cuid 8

An dearthóireacht chríochnaithe a mholtar maidir le cúrsaí pleanála faoi Chuid VIII, lena dtugtar san áireamh an t-aiseolas agus lena ndírítear ar ábhar buartha a cuireadh in iúl i rith an phróisis, a chur ar taispeáint.

4ú Chéim

BREAC DO CHUID AISEOLAIS LE DO THOIL AR AN bPÁIPÉAR A CUIREADH AR FÁIL
IS FÉIDIR EOLAS BREISE A FHÁIL ACH AN CÓD QR A SCANADH NÓ CUAIRT A TABHAIRT AR

<https://www.galwaycity.ie/homepage/urbanism-and-public-realm/cross-street-rejuvenation-project>



Is féidir smaointe a sheoladh chuig: Urbanism@galwaycity.ie



Tionscadal Éireann
Project Ireland
2040



Comhairle Cathrach
na Gaillimhe
Galway City Council

BDP.